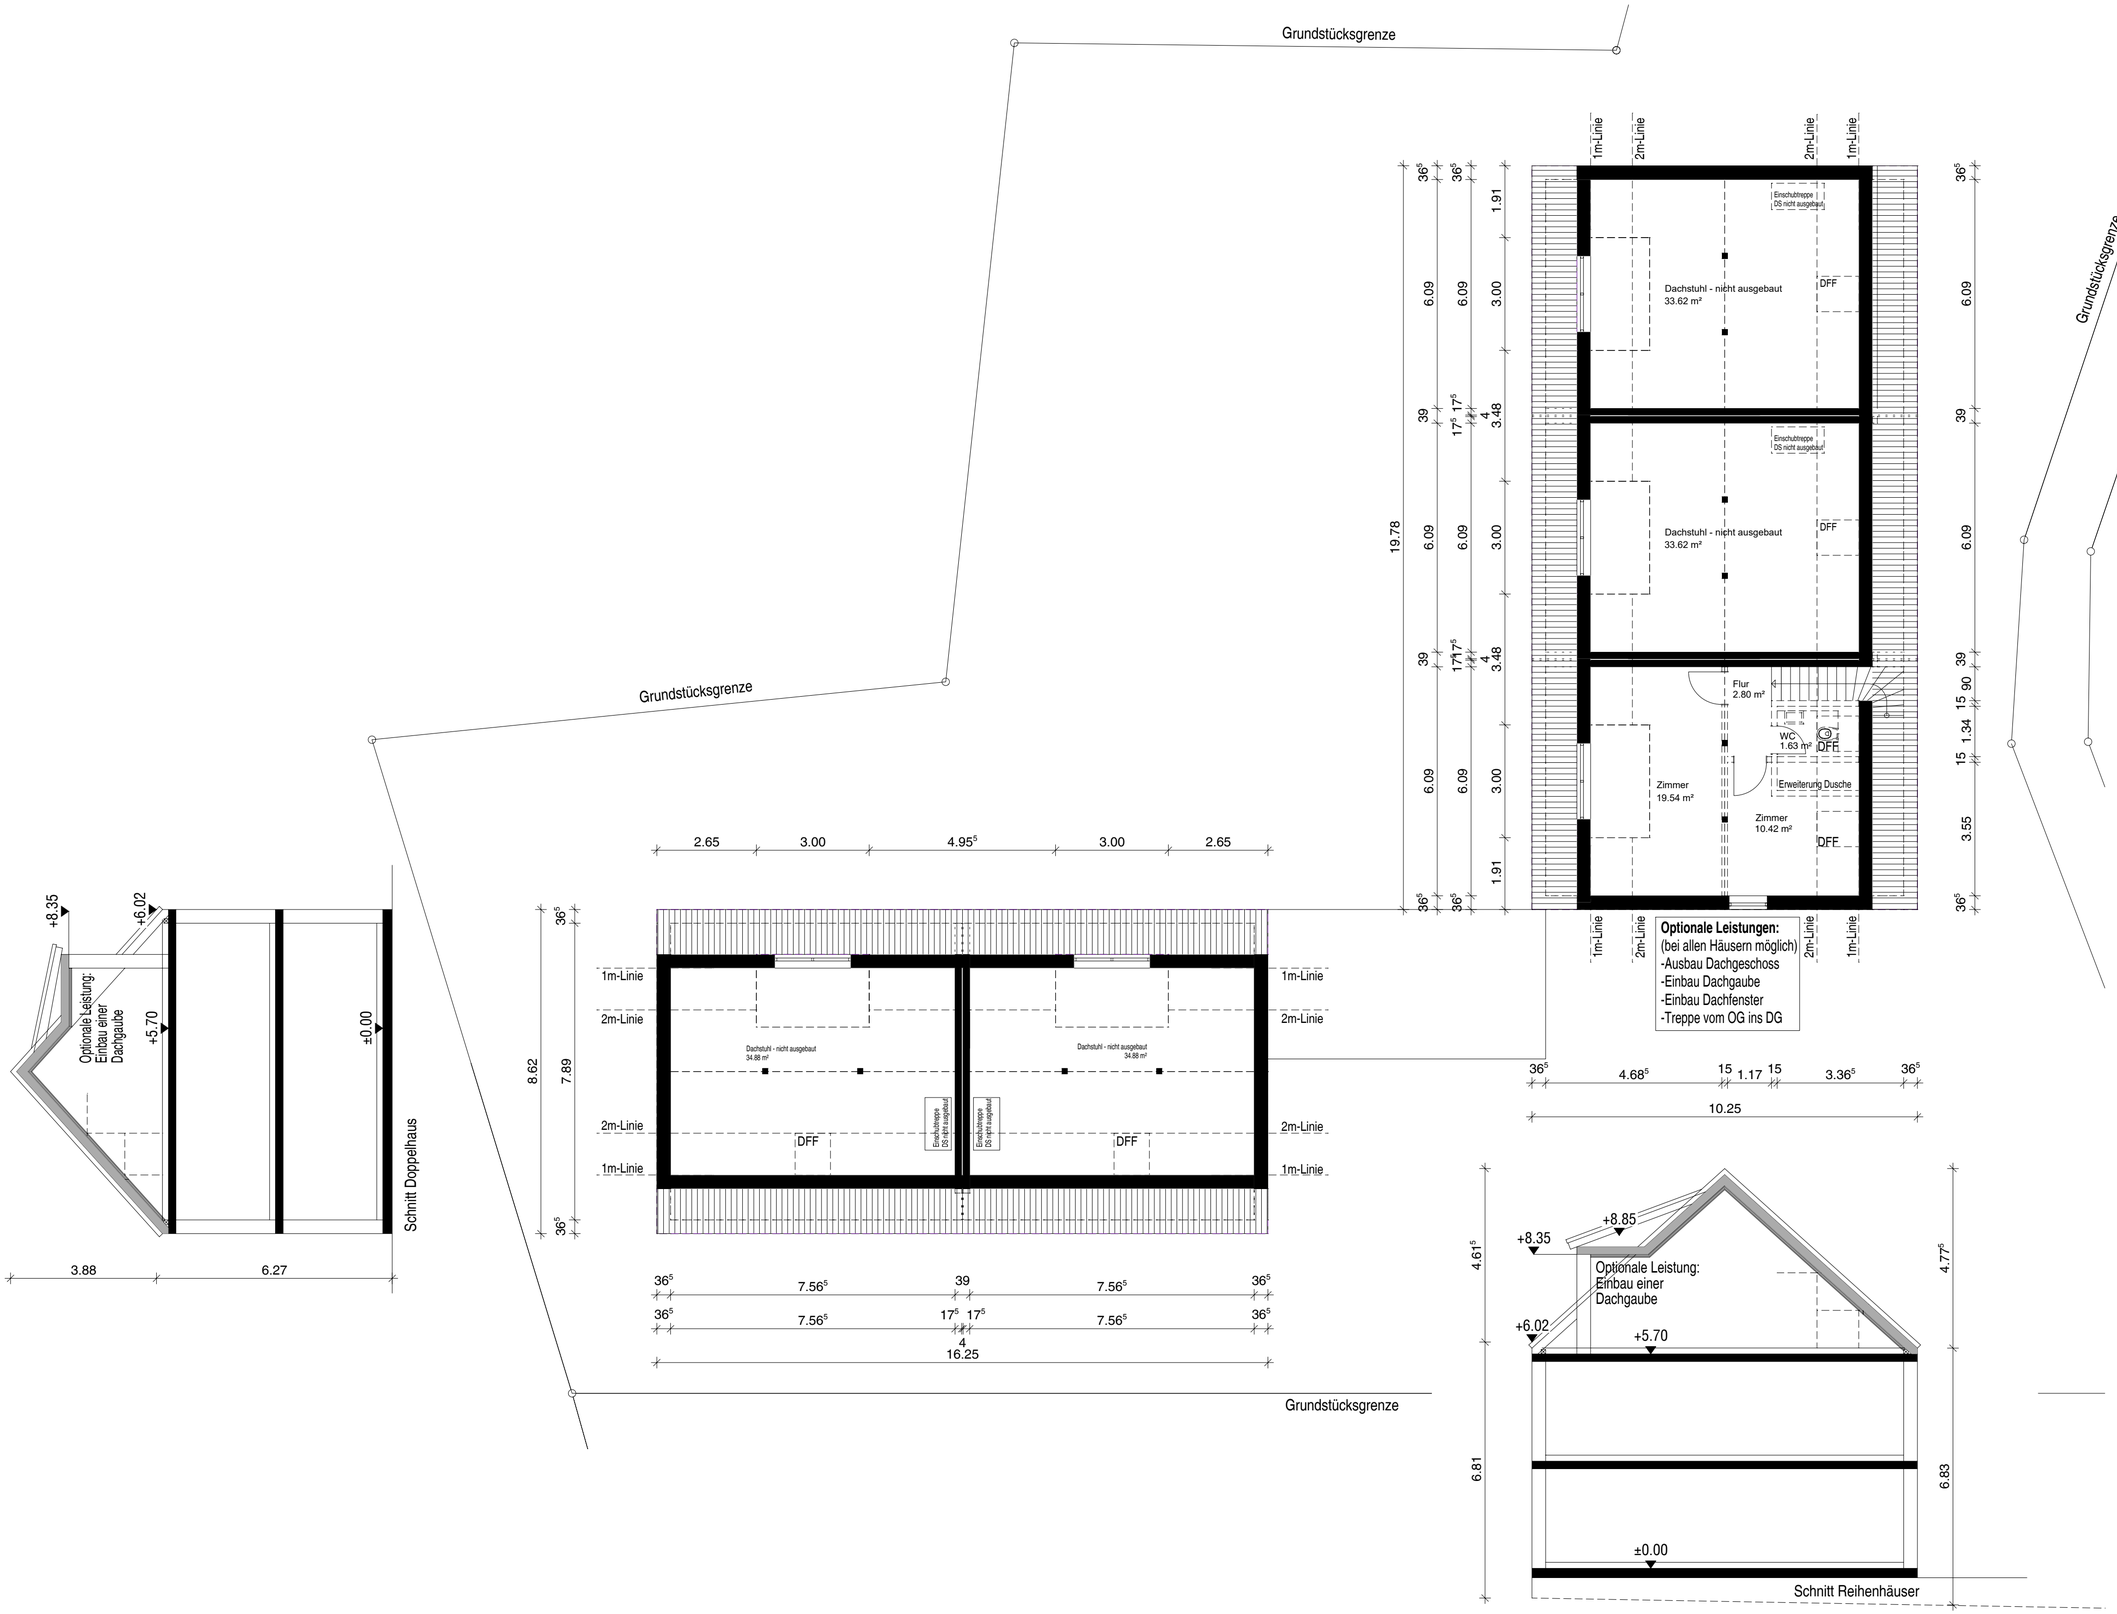

3

ENTWURF

Planbezeichnung:
Dachgeschoss, Schnitte M=1:100

Bauvorhaben:
Neubau von einem Doppelhaus
und 3 Reihenhäusern
Zeughausweg 11
89165 Dietenheim

Bauherr:
Knöpfle Wohnbau GmbH
Zeughausweg 5
89165 Dietenheim

Anerkannt: Dietenheim,
Bauherr:

Gefertigt: Dietenheim, 25.01.2024
Architekt:

ARCHITEKTEN
Manfred · Stefan · Jochen GRAF
BÜRO GRAF
Finkenweg 7
89165 Dietenheim
www.buerograf.com
info@buerograf.com
Tel 07347/4800
Fax 07347/4888